


松山市上水道管理図

※調整区、町名は国郡中心部を表示しています。

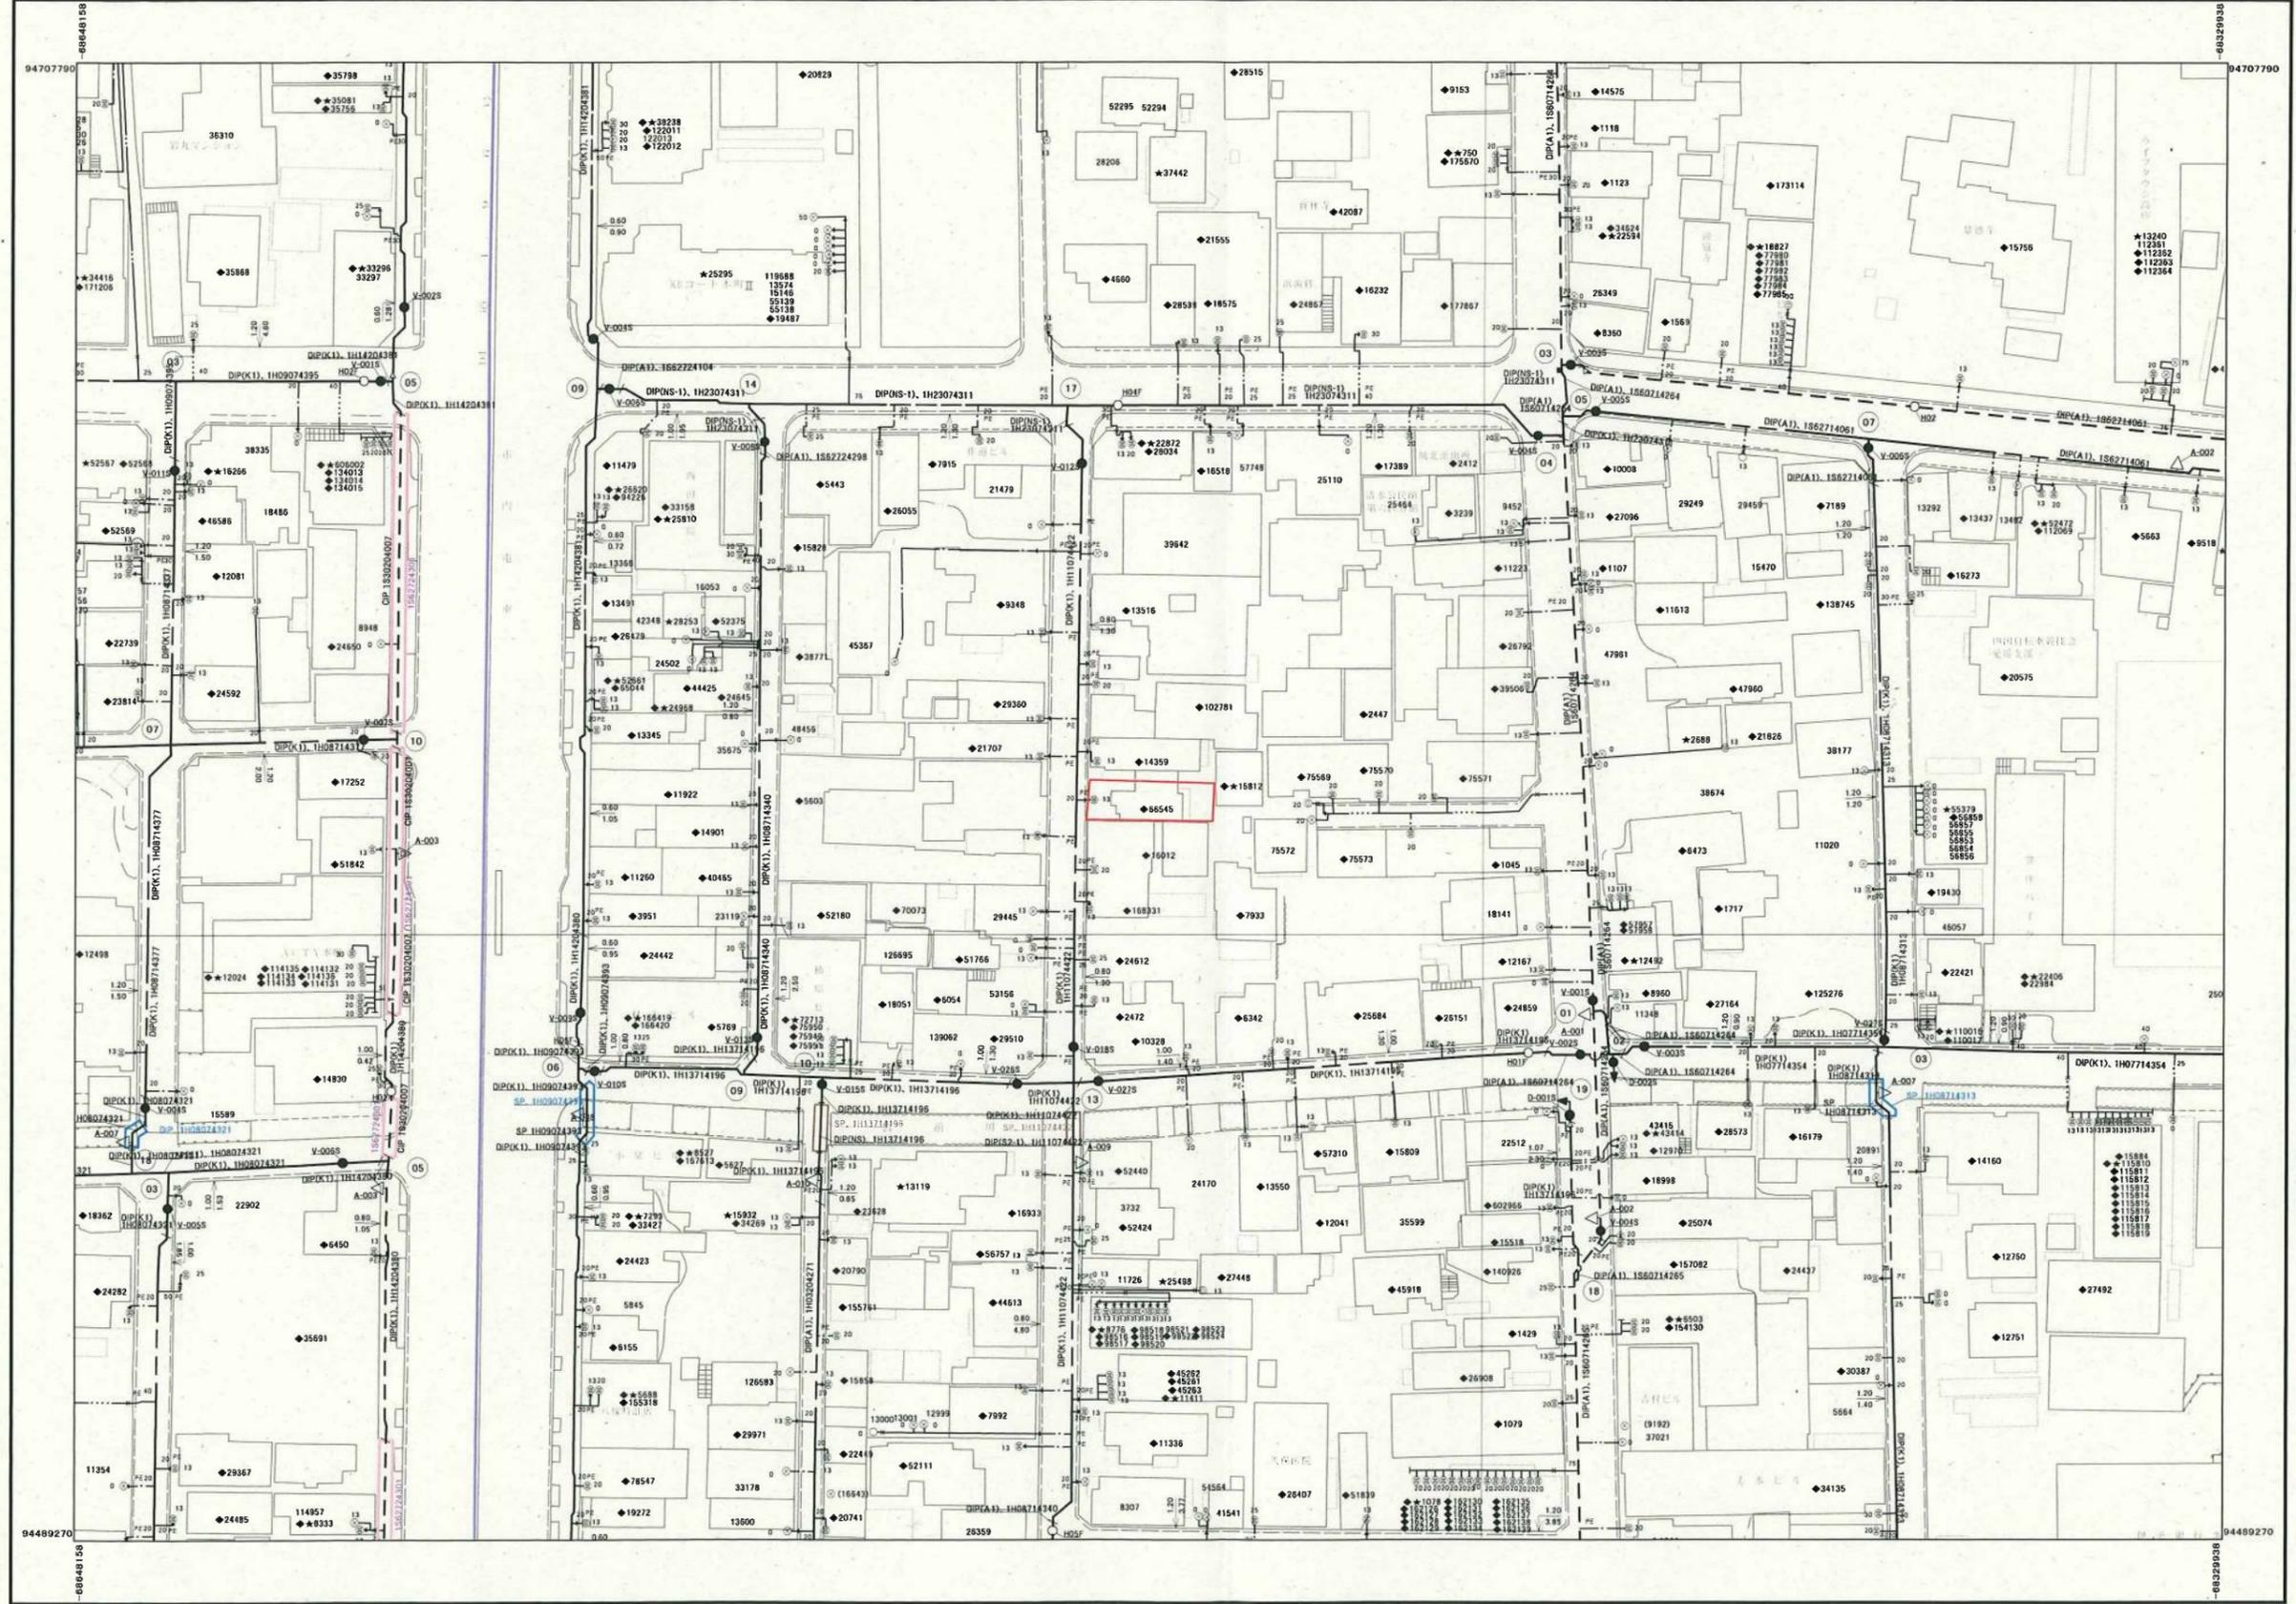

木屋町三丁目 木屋町二丁目 本町五丁目 本町六丁目 萱町六丁目 高砂町三丁目 高砂町二丁目

管口径記号表

口径	記号
φ 20	—
φ 25	..
φ 30	...
φ 40
φ 50
φ 65
φ 75
φ 100
φ 125	+
φ 150
φ 200
φ 250
φ 300	(+)
φ 350	(- -)
φ 400	(+ +)
φ 450	(- - -)
φ 500	(+ + +)
φ 600	(0)
φ 700	(0 0)
φ 800	(0 0 0)
φ 900	(X)
φ 1000	(X X)
φ 1100	(X X X)
φ 1200	(X X X X)
φ 1350	(1 3 5 0)
φ 1500	(1 5 0 0)

弁栓類記号その他表

名称	記号
仕切弁(締切)	●(実)
単口消火栓	○
双口消火栓	◎
空気弁付消火栓	⊙
消火栓付空気弁	⊚
排水栓	⊕
単口空気弁	△
双口空気弁	⊡
排水設備	▶
水圧監視所	▲
水圧調整弁	⊖
口径区分	→
更生工事	□
補強工事	■
水管橋	▭
箱管路	▭

弁栓集計表

施設	個数
V	28
A	10
D	2
H	7
CV	0
VI	0
AI	0
DI	0

管路・弁色分け表

管路・弁種類	記号
導水	●
送水	●
配水	●
工水	●

松山市公営企業局

・この図面を工事及び設計の資料として利用される場合は、現場確認をお願いします。
 ・この管理図の情報により、利用者又は第三者に不利益や損害が生じたとしても、松山市公営企業局は一切の責任を負いません。
 ・この管理図に記載の給水装置は位置の概要を示すものであり、詳細な位置や土地の境界線を示すものではありません。