

046352

前532

地番

532-1, 532-2 後新

土地

地積

所測

在量


図



土地の所在

北条市府中


松山市府中

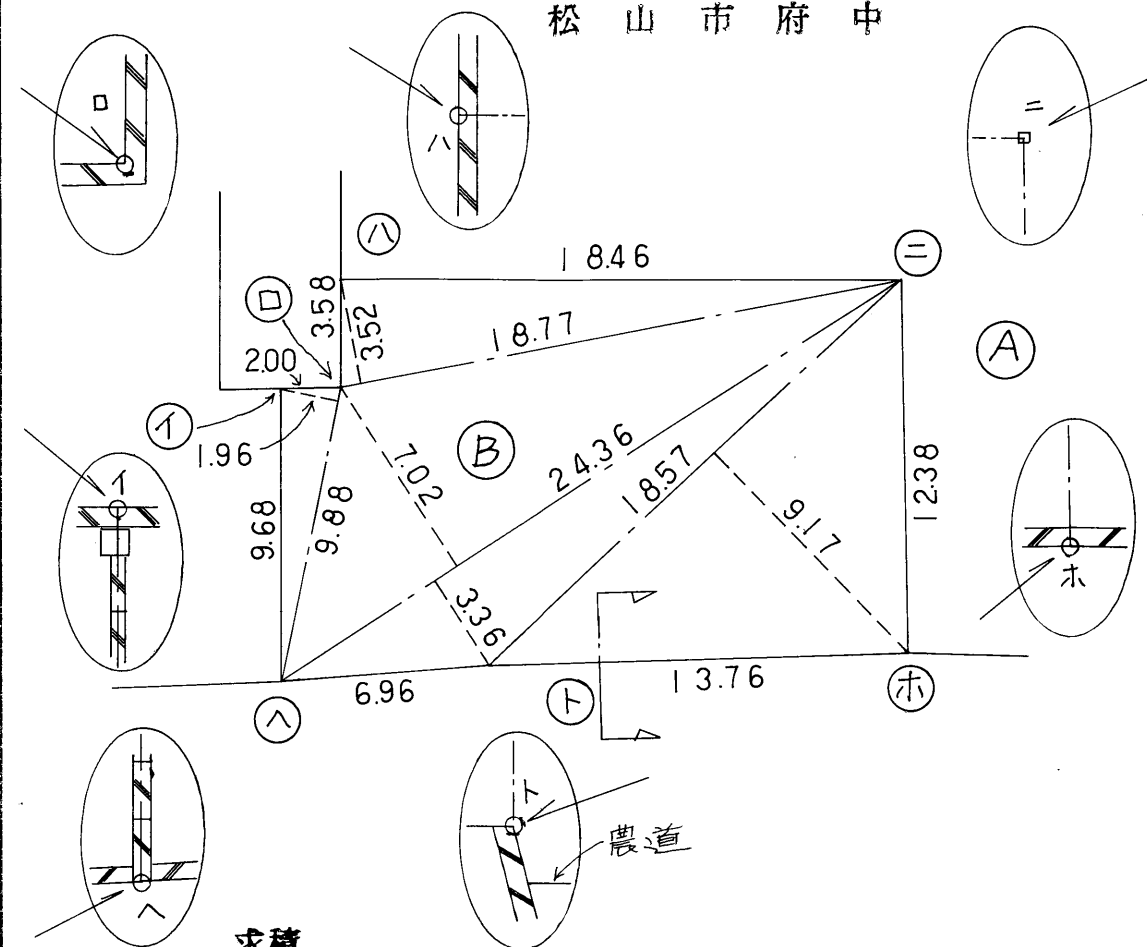

求積

B	18.77	x	3.52	=	66.0704
	9.88	x	1.96	=	19.3648
	24.36	x	7.02	=	171.0072
	24.36	x	3.36	=	81.8496
	18.57	x	9.17	=	170.2869
	合 計				508.5789
	二 除				254.28945

① 953.9155 - 254.28945 = 699.62605

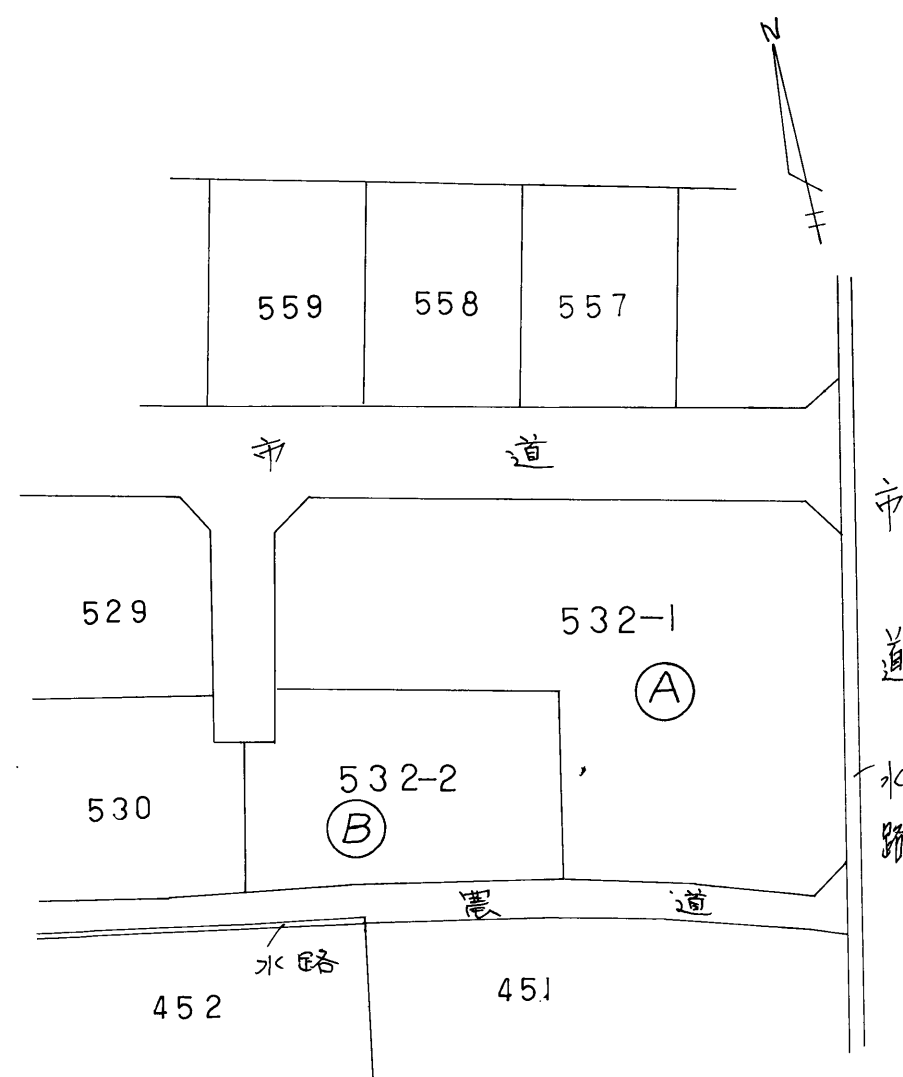

地積

①	532-1	699.62 m ²
②	532-2	254.28 m ²


昭和54年7月19日

作製年月日

作製者

土地家屋調査士

高本偉

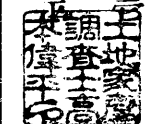

申請人

石井 巖

縮尺

1/250

1/500

54.7.20

(愛媛県土地家屋調査士会指定用紙)

No. 014

(52. 8. 200冊)