


⑤ 主要部分断面詳細図

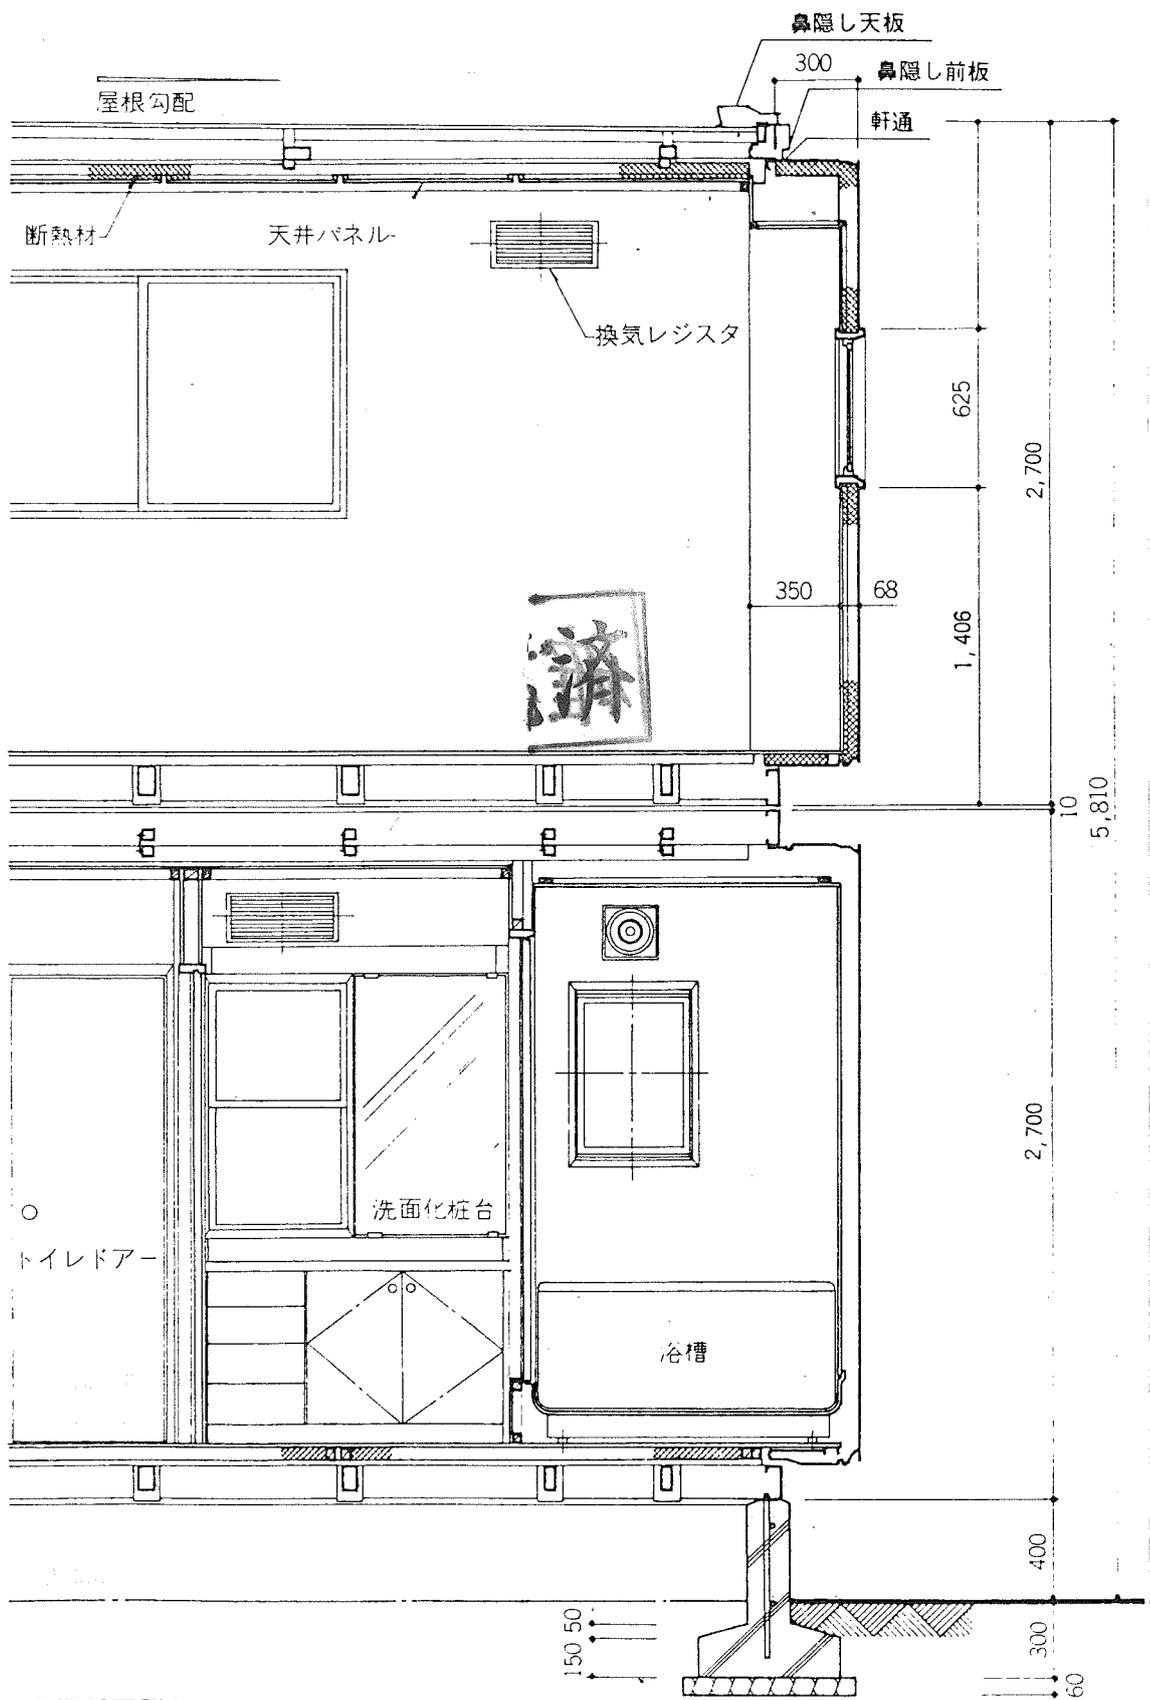


妻側断面詳細図

積水化学工業(株)住宅事業本部 一級建築士事務所

岡山市錦町1-1 加藤方



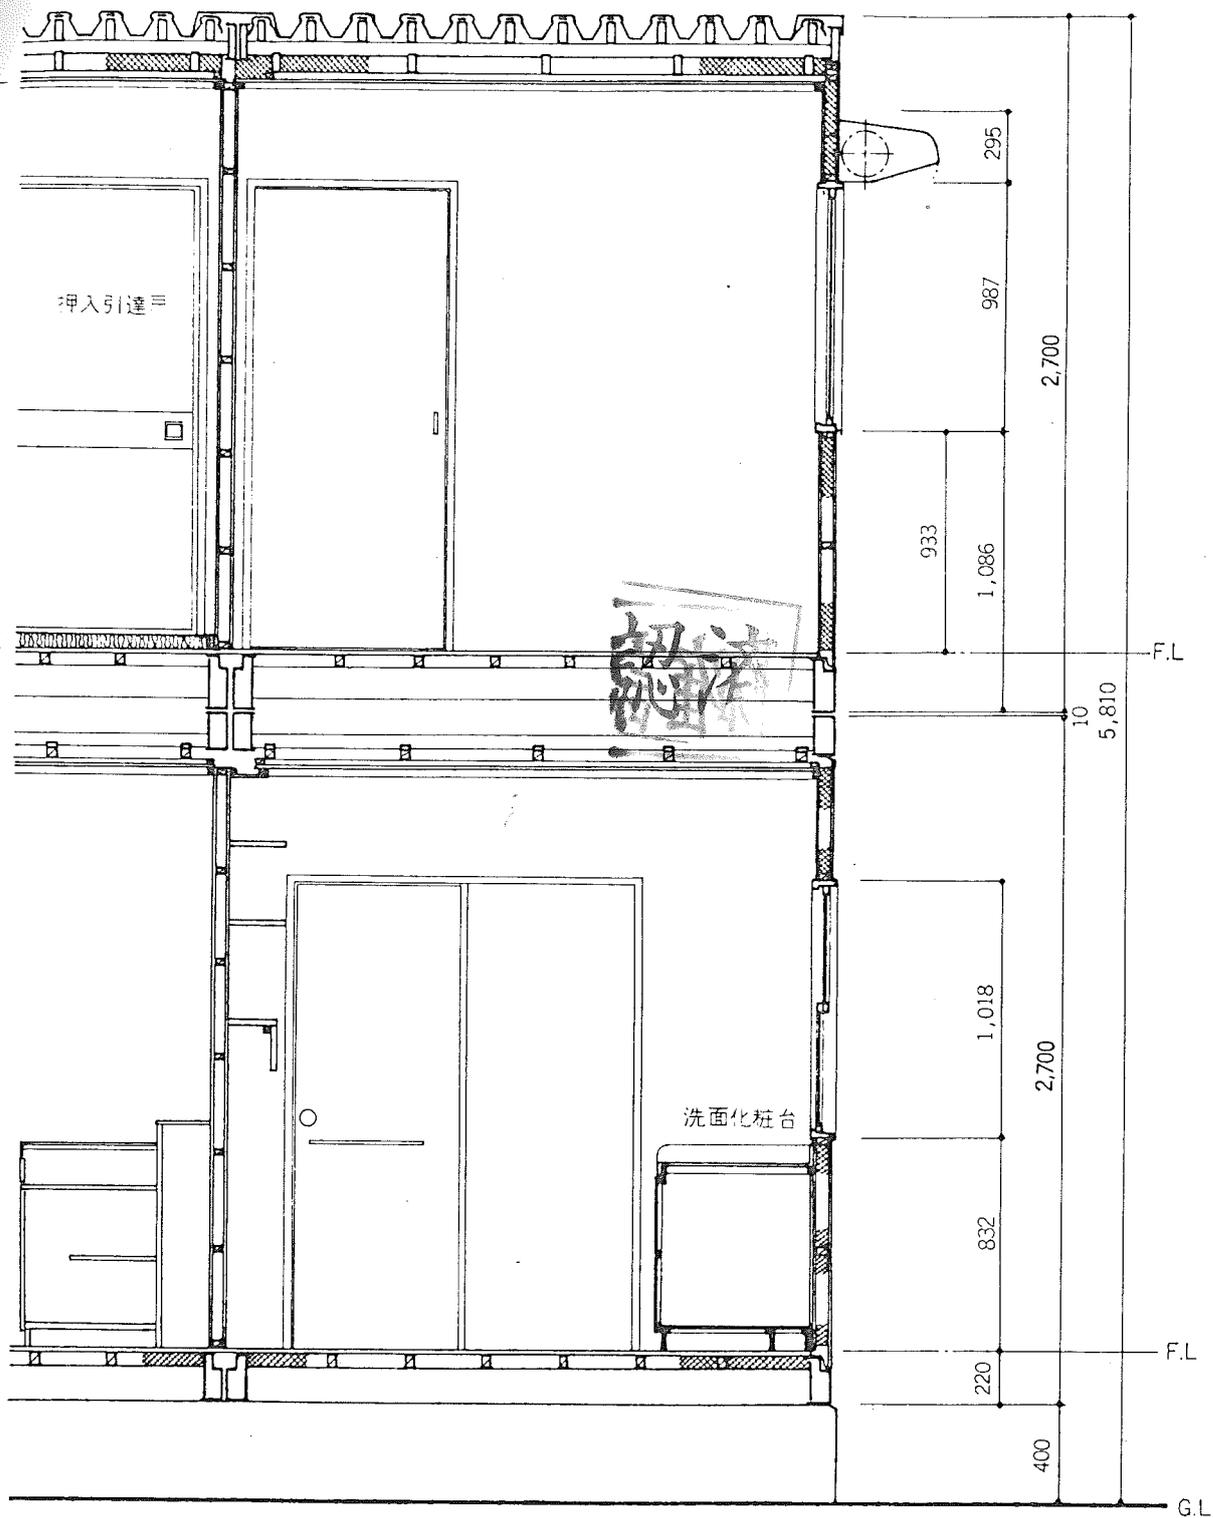

けた側断面詳細図