

主地所在図  
地積測量図

地番	1255-1, 1255-3
土地の所在	松山市余戸中2丁目

座標求積表


地番 ㉑ 1255-1				
測点	種類	Xn	Yn	(Xn+1 - Xn-1) Yn
A13	会アルミ境界標	90180.172	-71091.615	2487069.059160
A12	会アルミ境界標	90179.410	-71078.579	-93112.938490
A2	会アルミ境界標	90181.482	-71076.456	-2188799.462520
A3	会アルミ境界標	90210.205	-71076.784	-2182768.036640
A4	会アルミ境界標	90212.192	-71077.787	-192052.180474
A5	会アルミ境界標	90212.907	-71079.780	-156517.675560
A24	会アルミ境界標	90214.394	-71092.031	2327197.634785
倍面積		1016.400261		
面積		508.2001305		
地積		508.20		

地番 ㉒ 1255-3				
測点	種類	Xn	Yn	(Xn+1 - Xn-1) Yn
K69	コンクリートピン	90179.149	-71091.603	116376.954111
374E	コンクリートピン	90178.535	-71082.087	73569.960045
374F	市アルミ境界標	90178.114	-71075.428	-785312.403972
374G	コンクリートピン	90189.584	-71075.583	-2309245.691670
371A	コンクリートピン	90210.604	-71075.912	-1680661.015152
371B	コンクリートピン	90213.230	-71077.265	-314161.511300
K68	コンクリートピン	90215.024	-71092.023	-82751.114772
A24	会アルミ境界標	90214.394	-71092.031	150501.829627
A5	会アルミ境界標	90212.907	-71079.780	156517.675560
A4	会アルミ境界標	90212.192	-71077.787	192052.180474
A3	会アルミ境界標	90210.205	-71076.784	2182768.036640
A2	会アルミ境界標	90181.482	-71076.456	2188799.462520
A12	会アルミ境界標	90179.410	-71078.579	93112.938490
A13	会アルミ境界標	90180.172	-71091.615	18554.911515
倍面積		122.212116		
面積		61.1060580		
地積		61.10		

引照点表

準照点名	種類	X座標	Y座標	設置位置
T2	コンクリートピン	90213.764	-71074.043	コンクリート壁天
K68	コンクリートピン	90172.828	-71073.451	側溝水路掛上

器械点	後視点	視準点	点間距離	角度
KBM	T2	A13	19.592	292-50-34
		A12	8.344	322-54-24
		A2	9.161	341-40-46
		A3	37.525	355-43-58
		A4	39.602	354-32-34
		A5	40.576	351-51-18

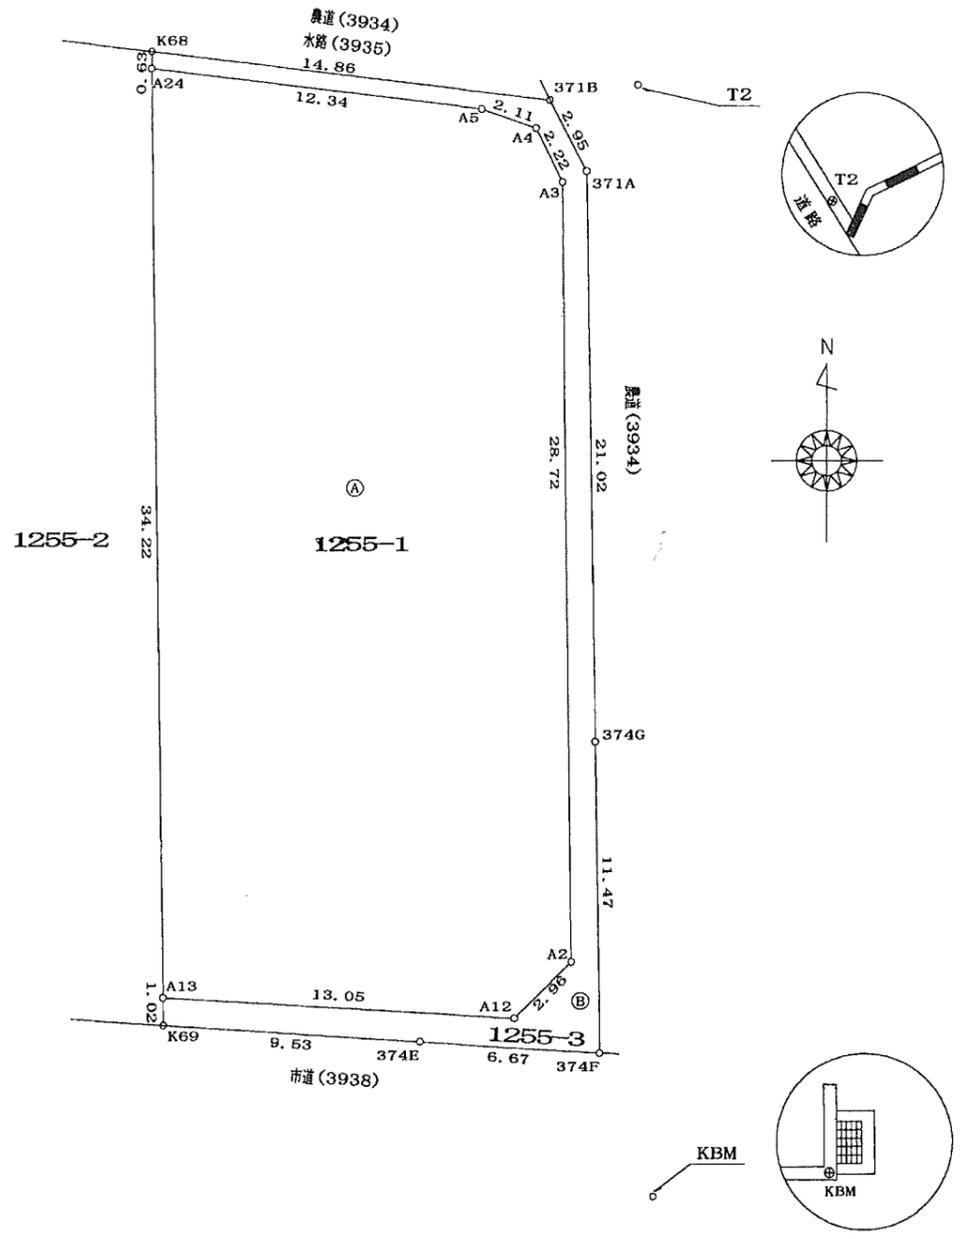

農道、水路・・・平成8年11月13日、松山市余戸土地改良区確認済

作成者	社団法人 愛媛県公共嘱託登記土地家屋調査士協会 社員	申請人	所有者	縮尺	1 / 250
	土地家屋調査士 橋本達也 (平成18年7月30日作成)		代位者 松山市長 中村時広		

(愛媛県土地家屋調査士会用品)

1/18. 9. 28