


平面図

松山市樽味四丁目372番3

S=1/100

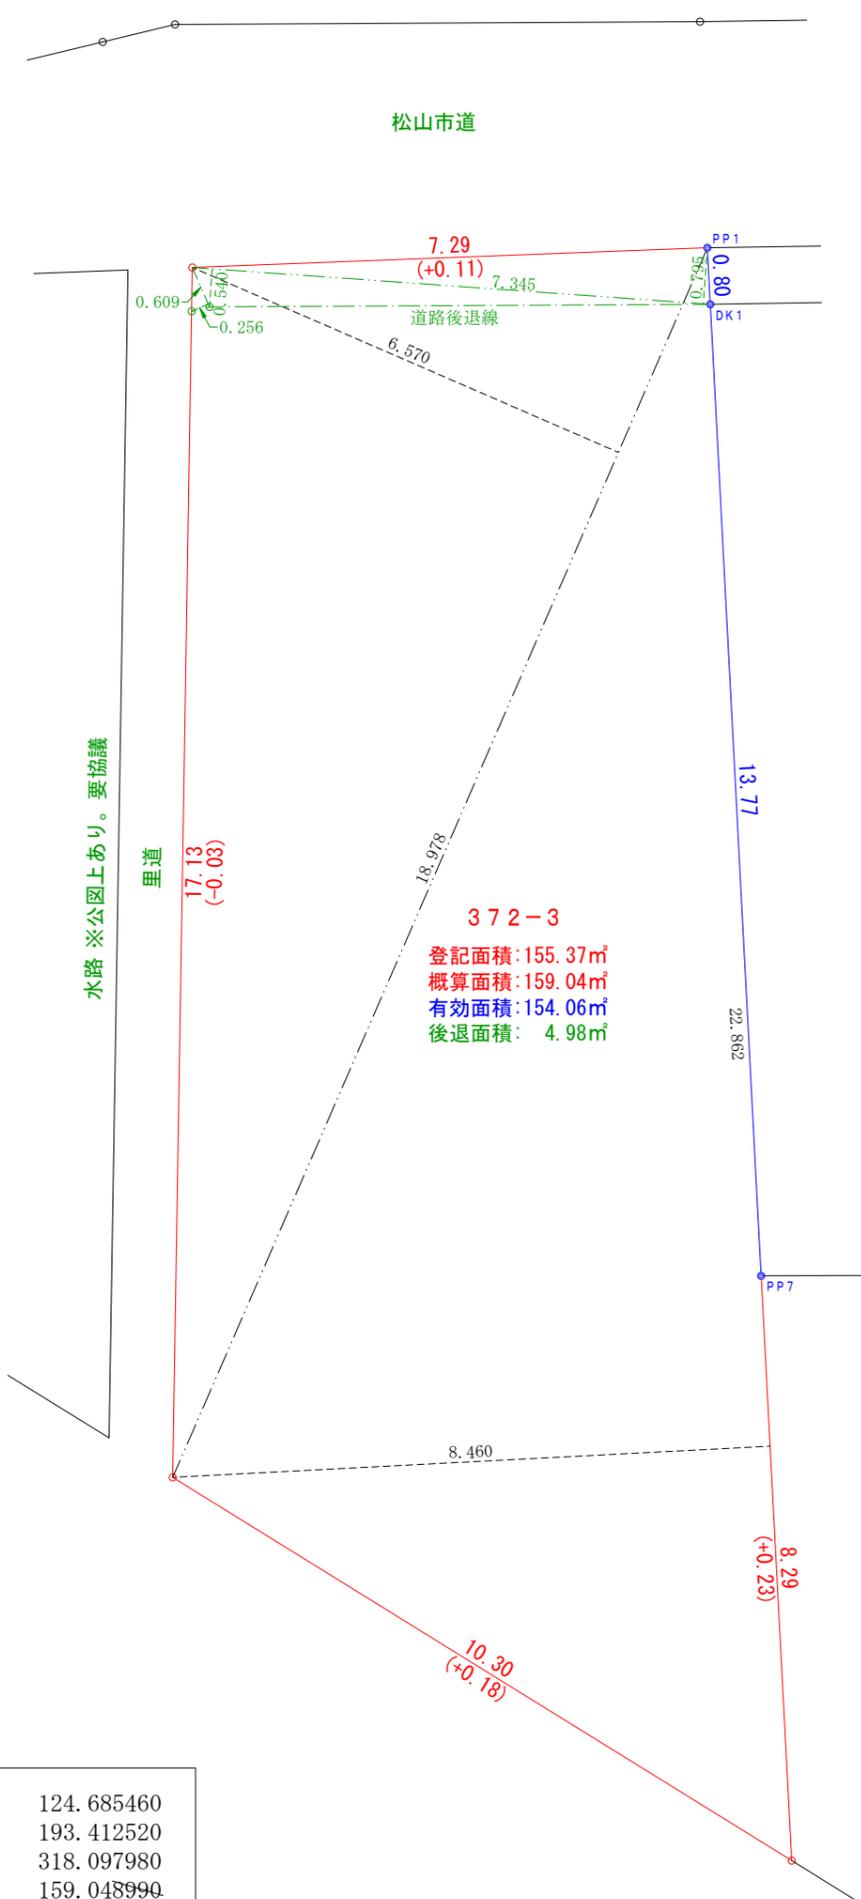

三斜求積表

18.978	×	6.570	=	124.685460
22.862	×	8.460	=	193.412520
		計		318.097980
		1/2		<u>159.048990</u>

7.345	×	0.795	=	5.839275
7.345	×	0.540	=	3.966300
0.609	×	0.256	=	0.155904
		計		9.961479
		1/2		<u>4.9807395</u>

有効宅地面積

159.048990
- 4.9807395
<u>154.0682505</u>

注) 本図面は、境界確認手続き前の概算の測量により作成し、各面積を算定したものです。境界確認の手続き後の確定測量により、各面積が変更になる可能性があります。