


参考

松山市公共下水道台帳



中心図郭番号：088124

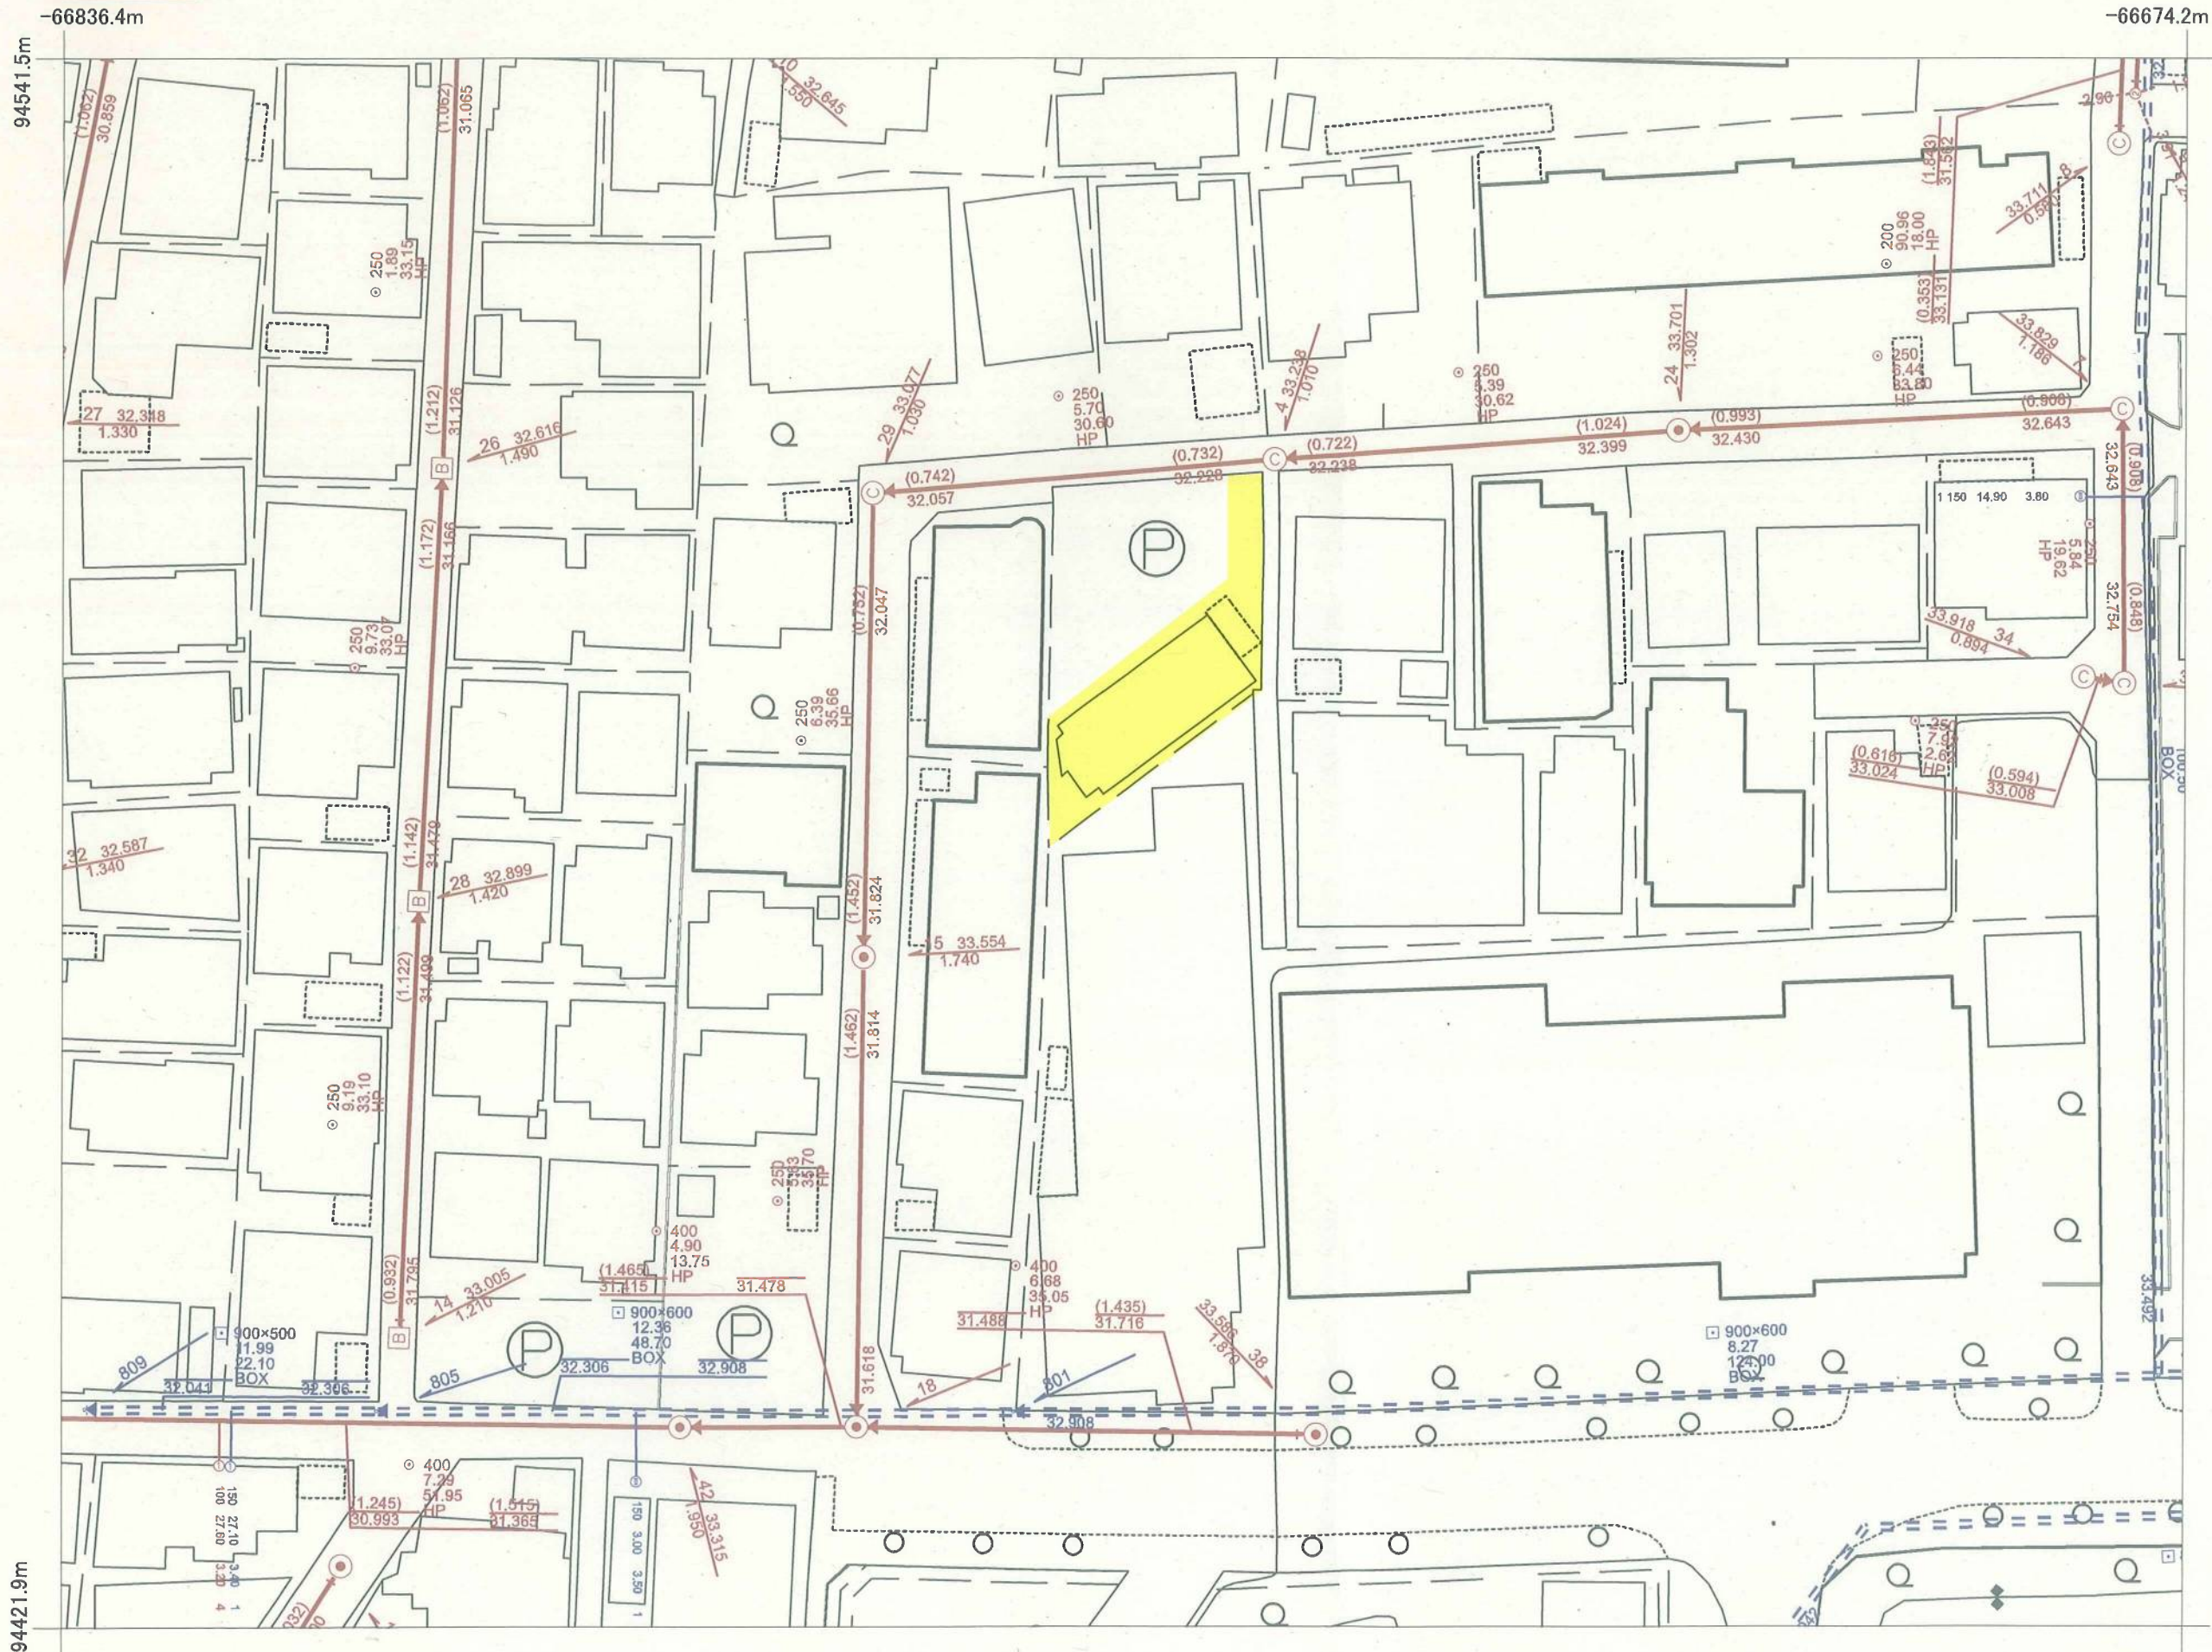

〈凡例〉

排除方式	人孔
汚水	0号マンホール
雨水	1号マンホール
管渠機能	2号マンホール
幹線管渠	3号マンホール
枝線管渠	4号マンホール
開渠	5号マンホール
暗渠	A型マンホール
圧送管	B型マンホール
伏せ越し	C型マンホール
樹	D型マンホール
1号樹	E型マンホール
2号樹	楕円マンホール
3号樹	Y型マンホール
小径塩ビ管内径20cm	特種1マンホール
小径塩ビ管内径30cm	特種2マンホール
栓止樹	特種3マンホール
	小型コンクリート
	小型レジ