


松山市上水道管理図

207-09

※調整区、町名は図郭中心部を表示しています。

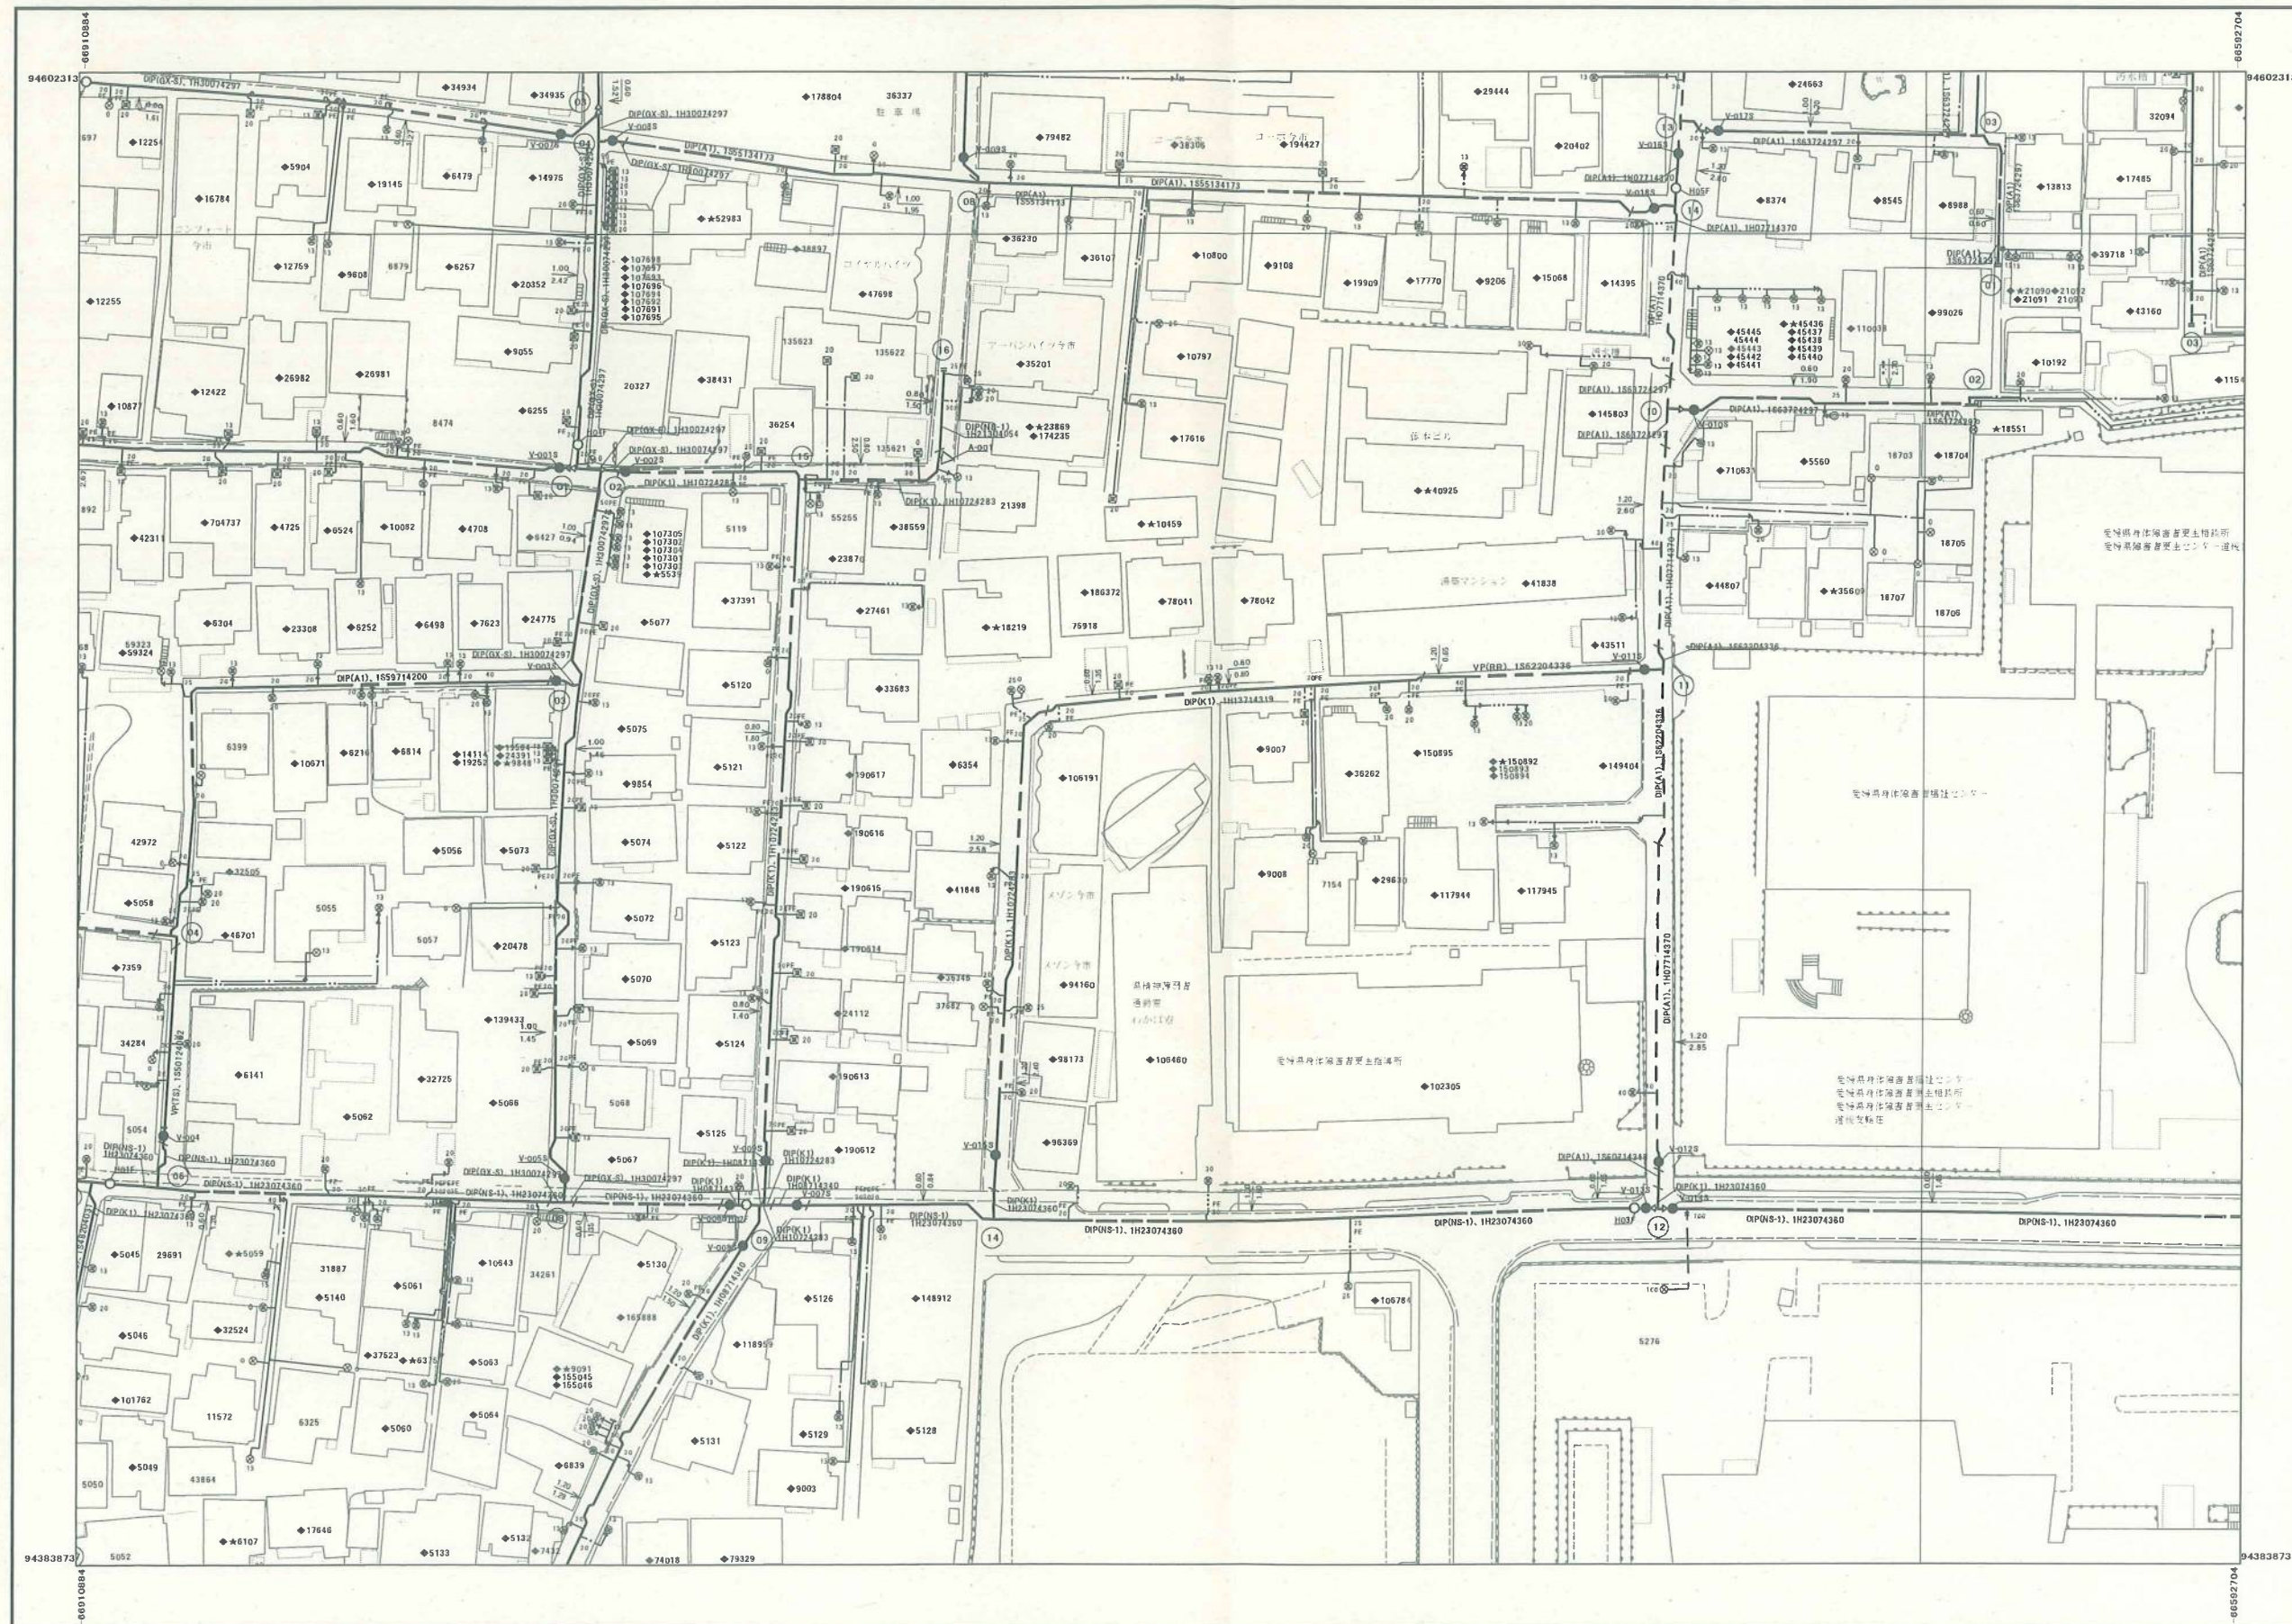

道後一万 道後今市 道後喜多町 道後町二丁目

管口径記号表

口径	記号
φ 20	— — — —
φ 25	— · — · —
φ 30	— · · — · ·
φ 40	— · · · — · · ·
φ 50	— · · · · — · · · ·
φ 65	— · · · · · — · · · · ·
φ 75	— · · · · · — · · · · ·
φ 100	— · · · · · — · · · · ·
φ 125	— + — + —
φ 150	— · · · · — · · · ·
φ 200	— · · · · — · · · ·
φ 250	— · · · · — · · · ·
φ 300	— + — + —
φ 350	— · · · · — · · · ·
φ 400	— + + + — + + +
φ 450	— · · · · — · · · ·
φ 500	— + + + — + + +
φ 600	— + — + —
φ 700	— 0 0 — 0 0
φ 800	— 0 0 0 — 0 0 0
φ 900	— X — X —
φ 1000	— X X — X X
φ 1100	— X X X — X X X
φ 1200	— X X X X — X X X X
φ 1350	— 1 3 5 0 — 1 3 5 0
φ 1500	— 1 5 0 0 — 1 5 0 0

弁栓類記号その他表

名称	記号
仕切弁(締切)	●(実)
単口消火栓	○
双口消火栓	◎
空気弁付消火栓	⊙
消火栓付空気弁	⊚
排水栓	●
単口空気弁	△
双口空気弁	▲
排水設備	▶
水質管理施設	▶
水圧監視所	△
水圧調整弁	△
口径区分	▶
更生工事	□
補強工事	□
水管橋	□
輸管路	□

弁栓集計表

施設	個数
V	21
A	1
D	0
H	6
CV	0
VI	0
AI	0
DI	0

管路・弁色分け表

管路・弁種類	記号
導水	●
送水	●
配水	●
工水	●

松山市公営企業局

・この図面を工事及び設計の資料として利用される場合は、現場確認をお願いします。
 ・この管理図の情報により、利用者又は第三者に不利益や損害が生じたとしても、松山市公営企業局は一切の責任を負いません。
 ・この管理図に記載の給水装置は位置の概要を示すものであり、詳細な位置や土地の境界線を示すものではありません。