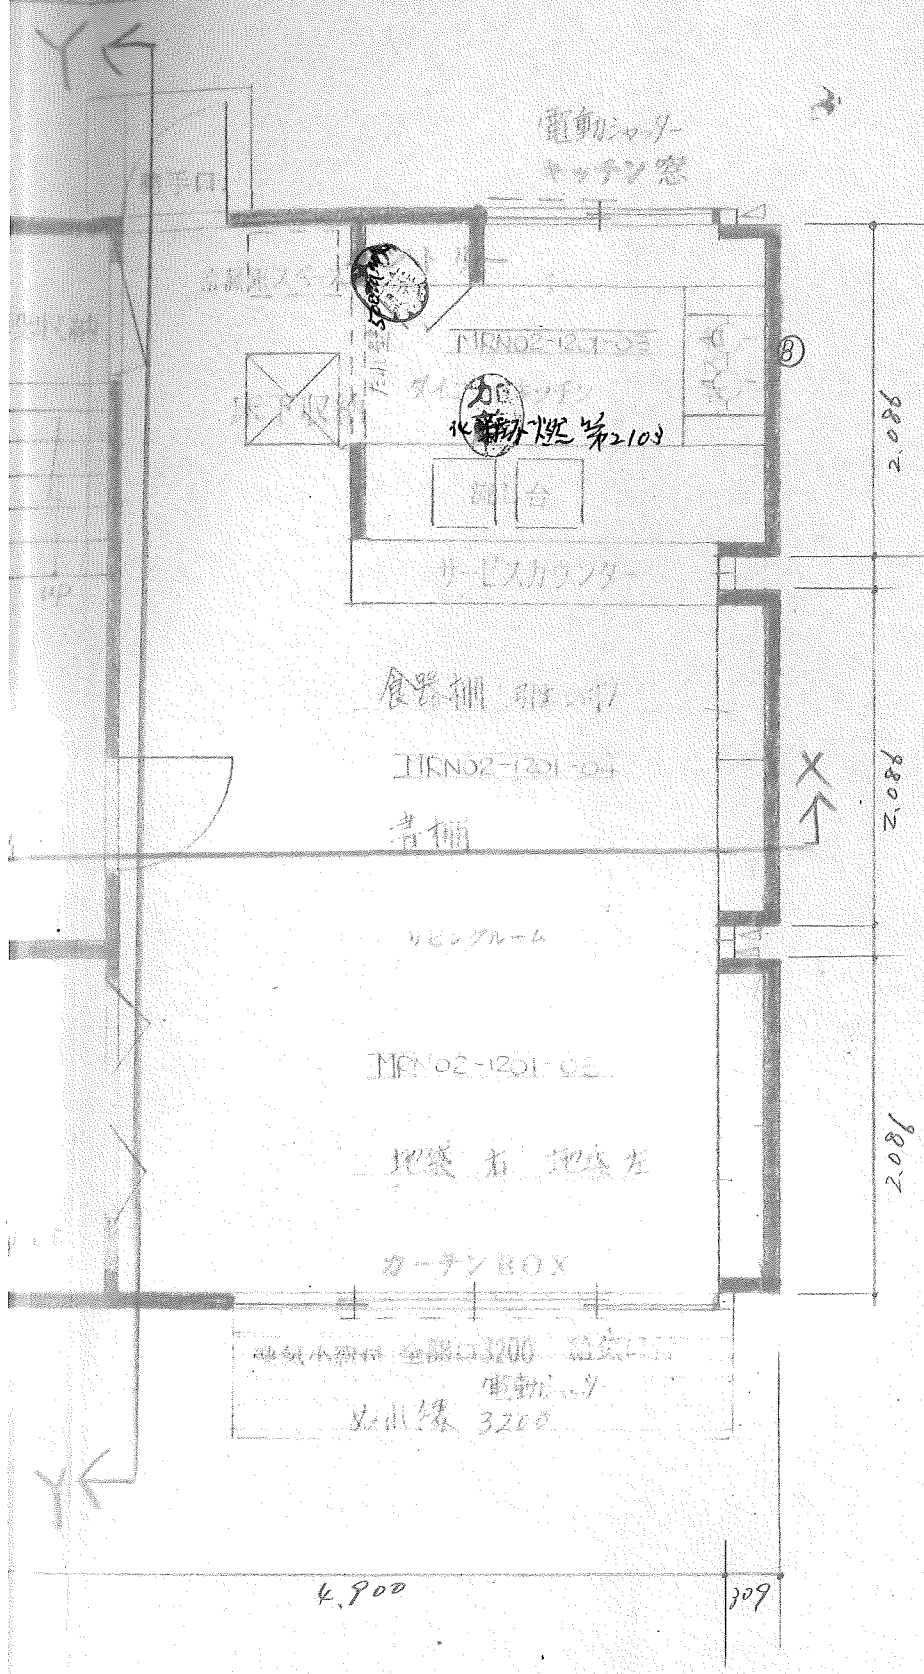

面積計算表

1F床面積 65.170896

玄関ポーチ 1.450×0.85=1.2325

駐車スペース 4.831×1.157=5.653102

建築面積 72.056498(㎡)

1F床面積 65.17

2F = 39.29

104.46(㎡)

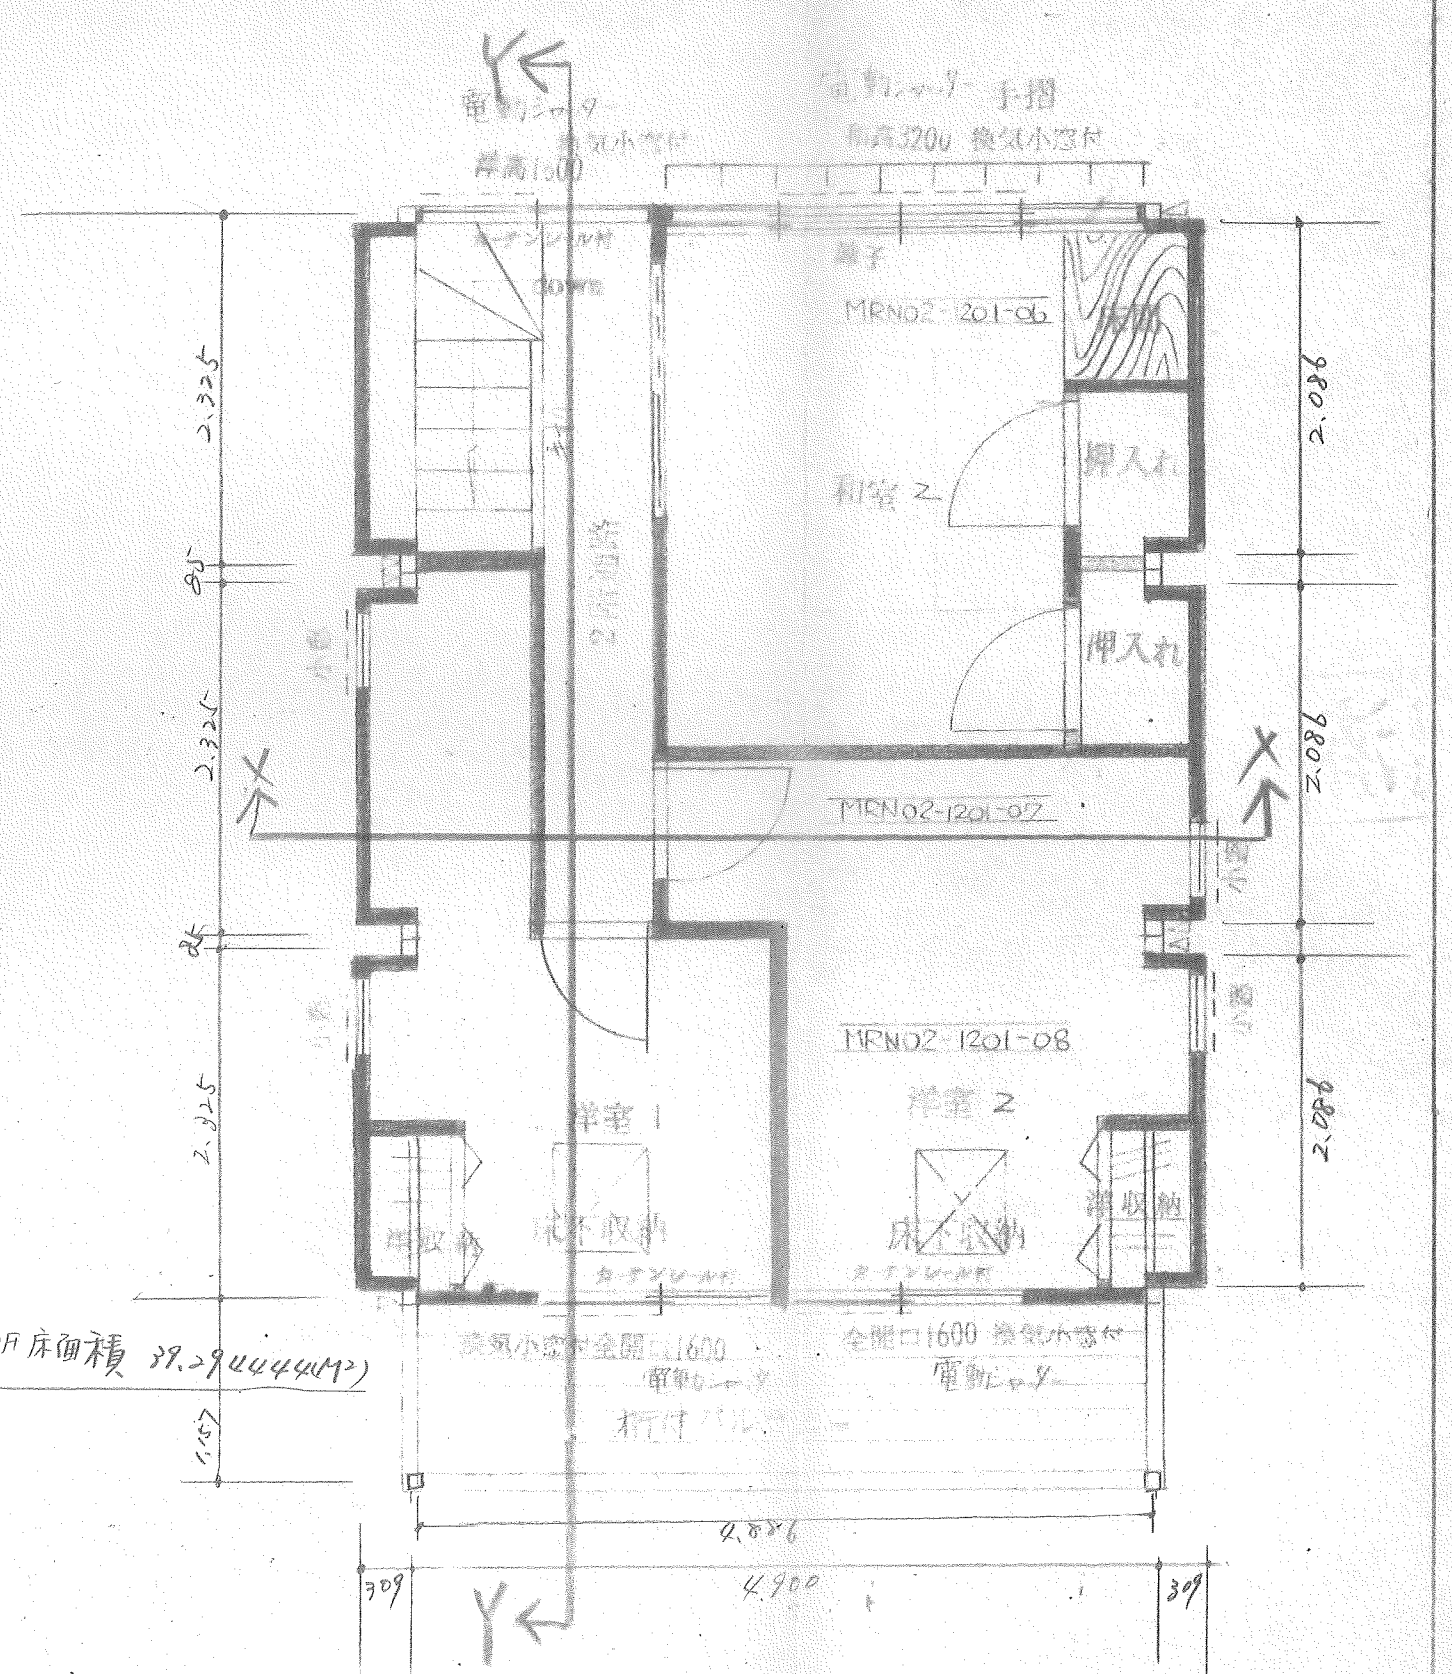

2F床面積 39.294444(㎡)

2番地2

愛媛県北条市柳原、822番地
08999 2 1454

DWG MRNEW